

# ××购物中心 三层（L3 商业层） 消防应急疏散平面图


商业综合体·三层商业街（环形动线 + 中庭） | 比例 1:200 | 图纸规格 A3 (420 mm × 297 mm)

图号 XF-EVAC-M03-01

修订 Rev.00 | 2026-10-13 发布


## 疏散详图（本层建筑平面）

方位说明：本图上方为观察者面向方向；图中左侧即观察者左侧（GB/T 25894-2010 第5.11条）

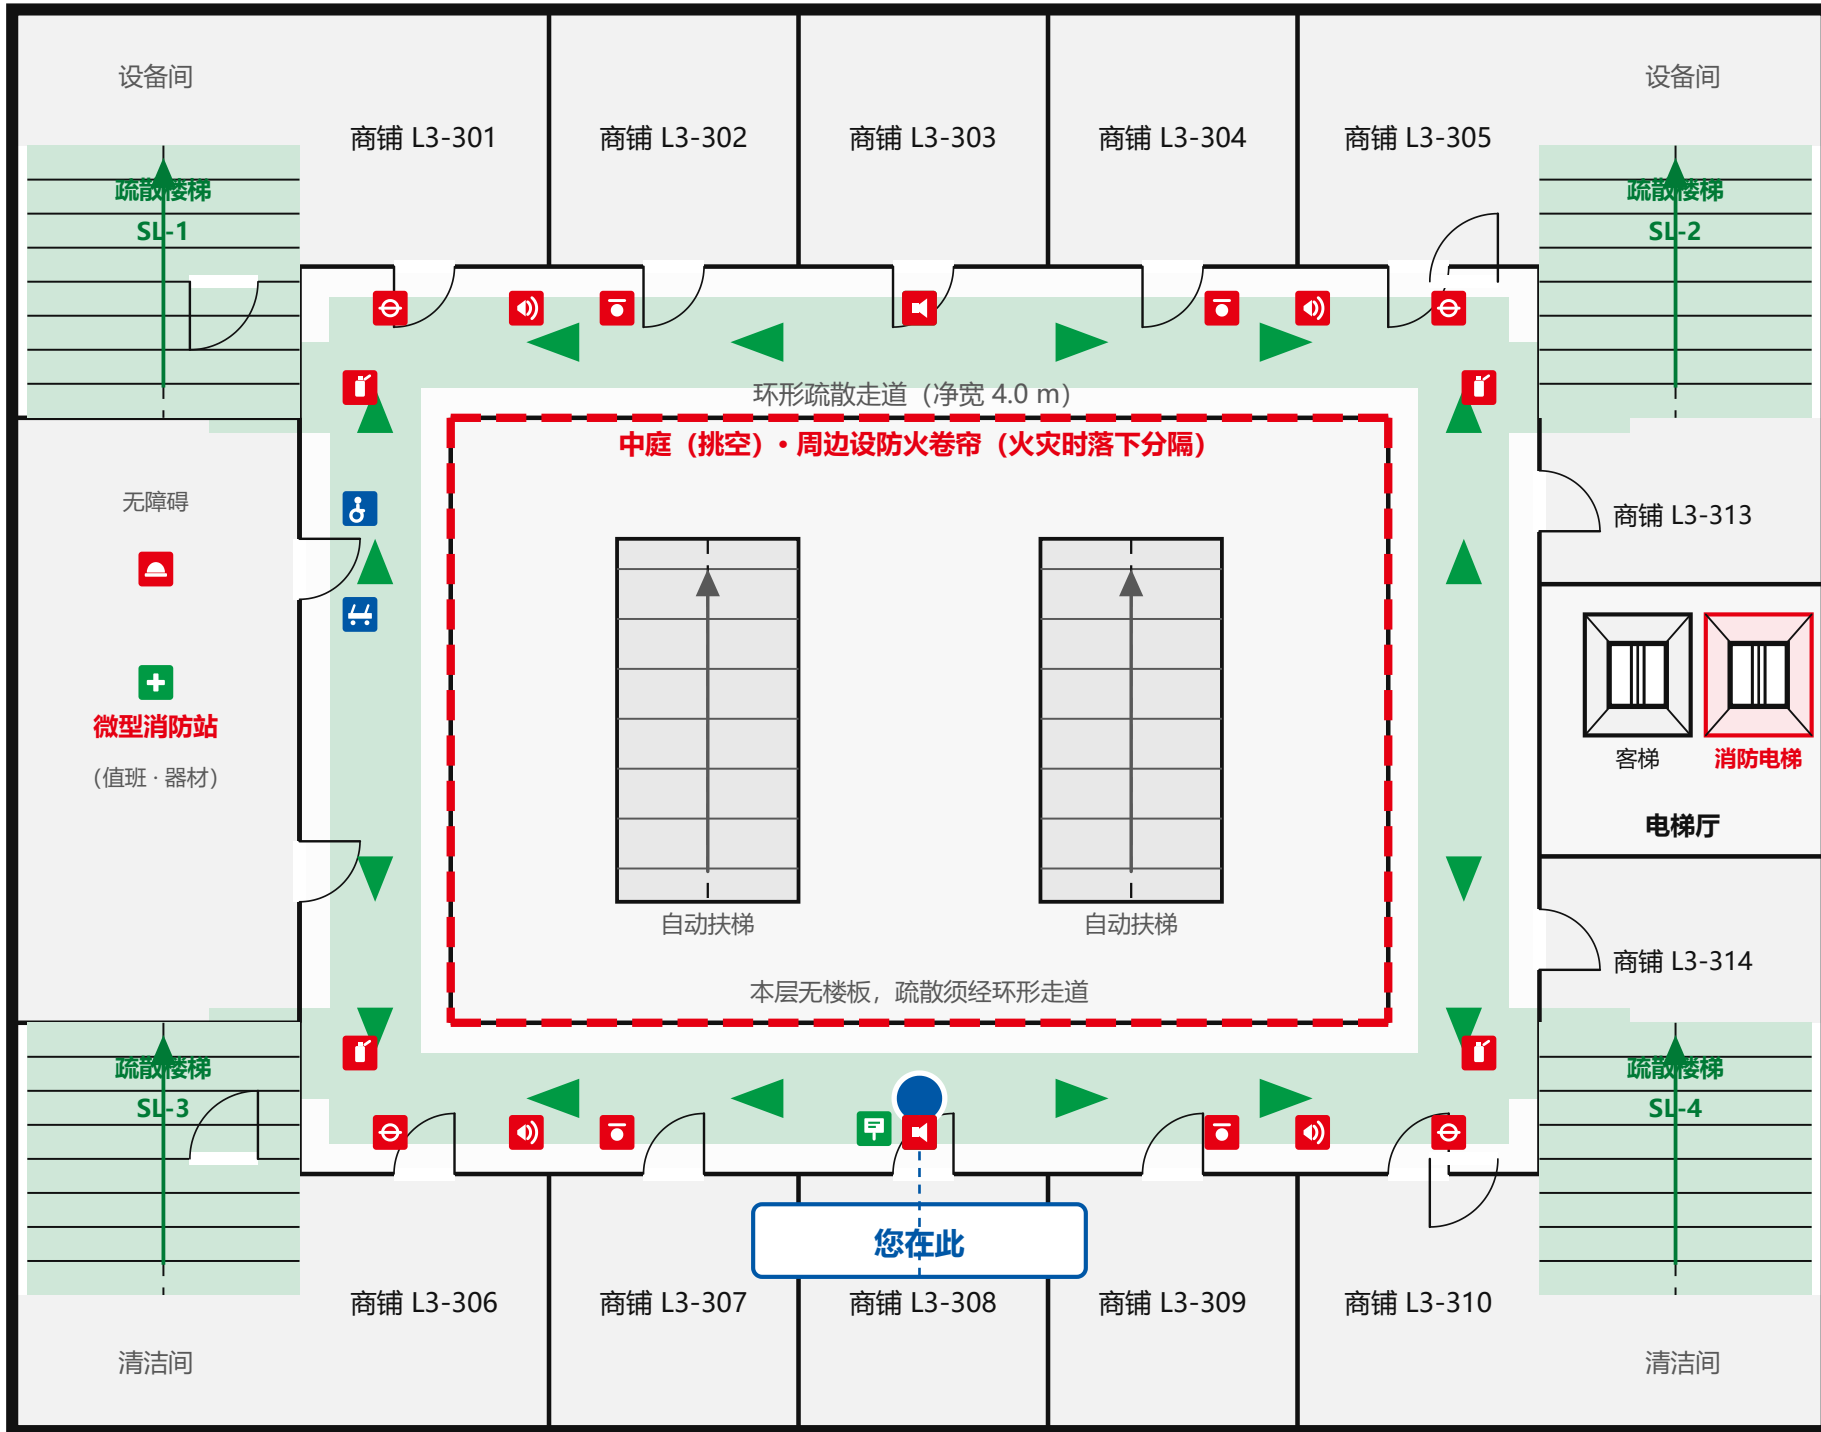

## 总平面图

比例 1:2000

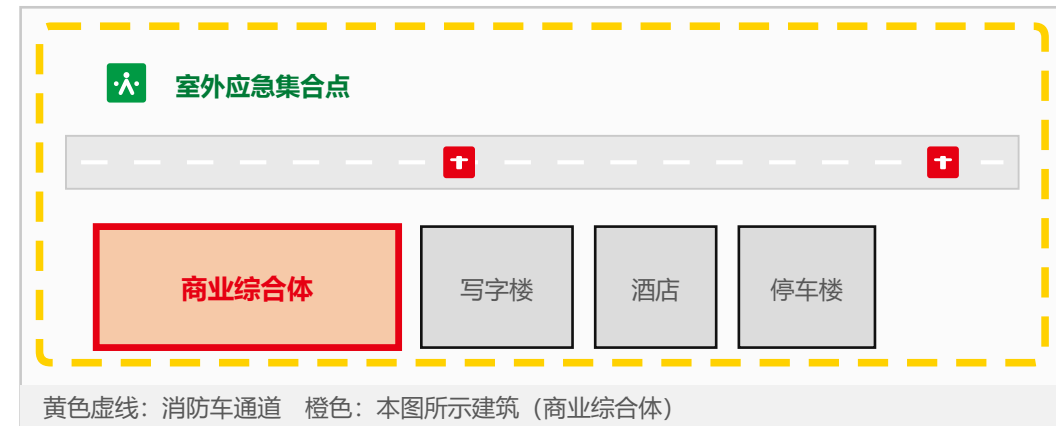

## 图例

LEGEND

- |                |                   |
|----------------|-------------------|
| 疏散路线（绿色箭头指示方向） | 疏散方向标志            |
| 观察者位置「您在此」     | 疏散楼梯间 SL-1 ~ SL-4 |
| 安全出口 / 楼梯间入口   | 应急集合点             |
| 防火卷帘（火灾时落下分隔）  | 消防电梯              |
| 自动扶梯（火灾时禁止使用）  | 客梯                |
| 手提式灭火器         | 室内消火栓             |
| 手动火灾报警按钮       | 声光火灾报警器           |
| 消防应急照明灯        | 消防应急广播            |
| 微型消防站          | 疏散示意图设置点          |

## 颜色含义

- 绿色：安全状态、疏散路线与方向、急救（GB 2894-2025）
- 蓝色：观察者位置、指令性信息（GB/T 25894-2010 §7.7.3）
- 红色：消防设施设备、禁止与危险信息（GB 2894-2025）
- 黑色：建筑结构轮廓线、图内文字（GB/T 25894-2010 §7.7.5）

## 消防安全通告

- 发现火情立即拨打 119
- 就近按下手动报警按钮
- 勿乘客梯与自动扶梯
- 火灾时听从广播指令

## 应急安全通告

- 保持镇静，勿拥挤踩踏
- 沿绿色标志就近撤离
- 勿逆行、勿返回取物
- 到室外集合点清点人数

|   |                 |             |                        |
|---|-----------------|-------------|------------------------|
| 设施名称：××购物中心（商业综合体）   | 楼层：三层（L3 商业层）   | 比例：1:200    | 图编号：XF-EVAC-M03-01     |
| 设计者：安全管理部（示例）   | 设计日期：2026-10-13 | 修订编号：Rev.00 | 图纸规格：A3 (420 × 297 mm) |
| 编制依据：GB/T 25894-2010《疏散平面图 设计原则与要求》（修改采用 ISO 23601:2009）★核心   GB/T 2893.1-2013《图形符号 安全色和安全标志 第1部分》   GB/T 2893.3-2010《...第3部分》                                                   |                 |             |                        |
| GB 2894-2025《安全色和安全标志》   GB 13495.1-2015《消防安全标志 第1部分：标志》   GB 13495.3-2026《消防安全标志 第3部分：设置要求》（代替 GB 15630-1995）   GB 51309-2018《消防应急照明和疏散指示系统技术标准》                                |                 |             |                        |
| GB 50016-2014（2018年版）《建筑设计防火规范》第5.5.15/5.5.17-4/5.5.21-2条（营业厅任一点至安全出口 ≤30 m，设自喷 +25%；安全出口分散布置且相邻边缘 ≥5 m）   GB/T 40248-2021《人员密集场所消防安全管理》   GB/T 38315-2019《社会单位灭火和应急疏散预案编制及实施导则》 |                 |             |                        |
| 设置要求：本图应固定设置在本层主入口、环形走道节点、疏散楼梯间入口、电梯厅及中庭周边等疏散路线关键位置，保持醒目无遮挡；营业厅应同时设灯光疏散指示标志（GB 51309-2018）。本图为人民密集场所示例，实际以竣工图及本单位预案为准；布局、分隔或设施变化时应及时修订换发                                         |                 |             |                        |